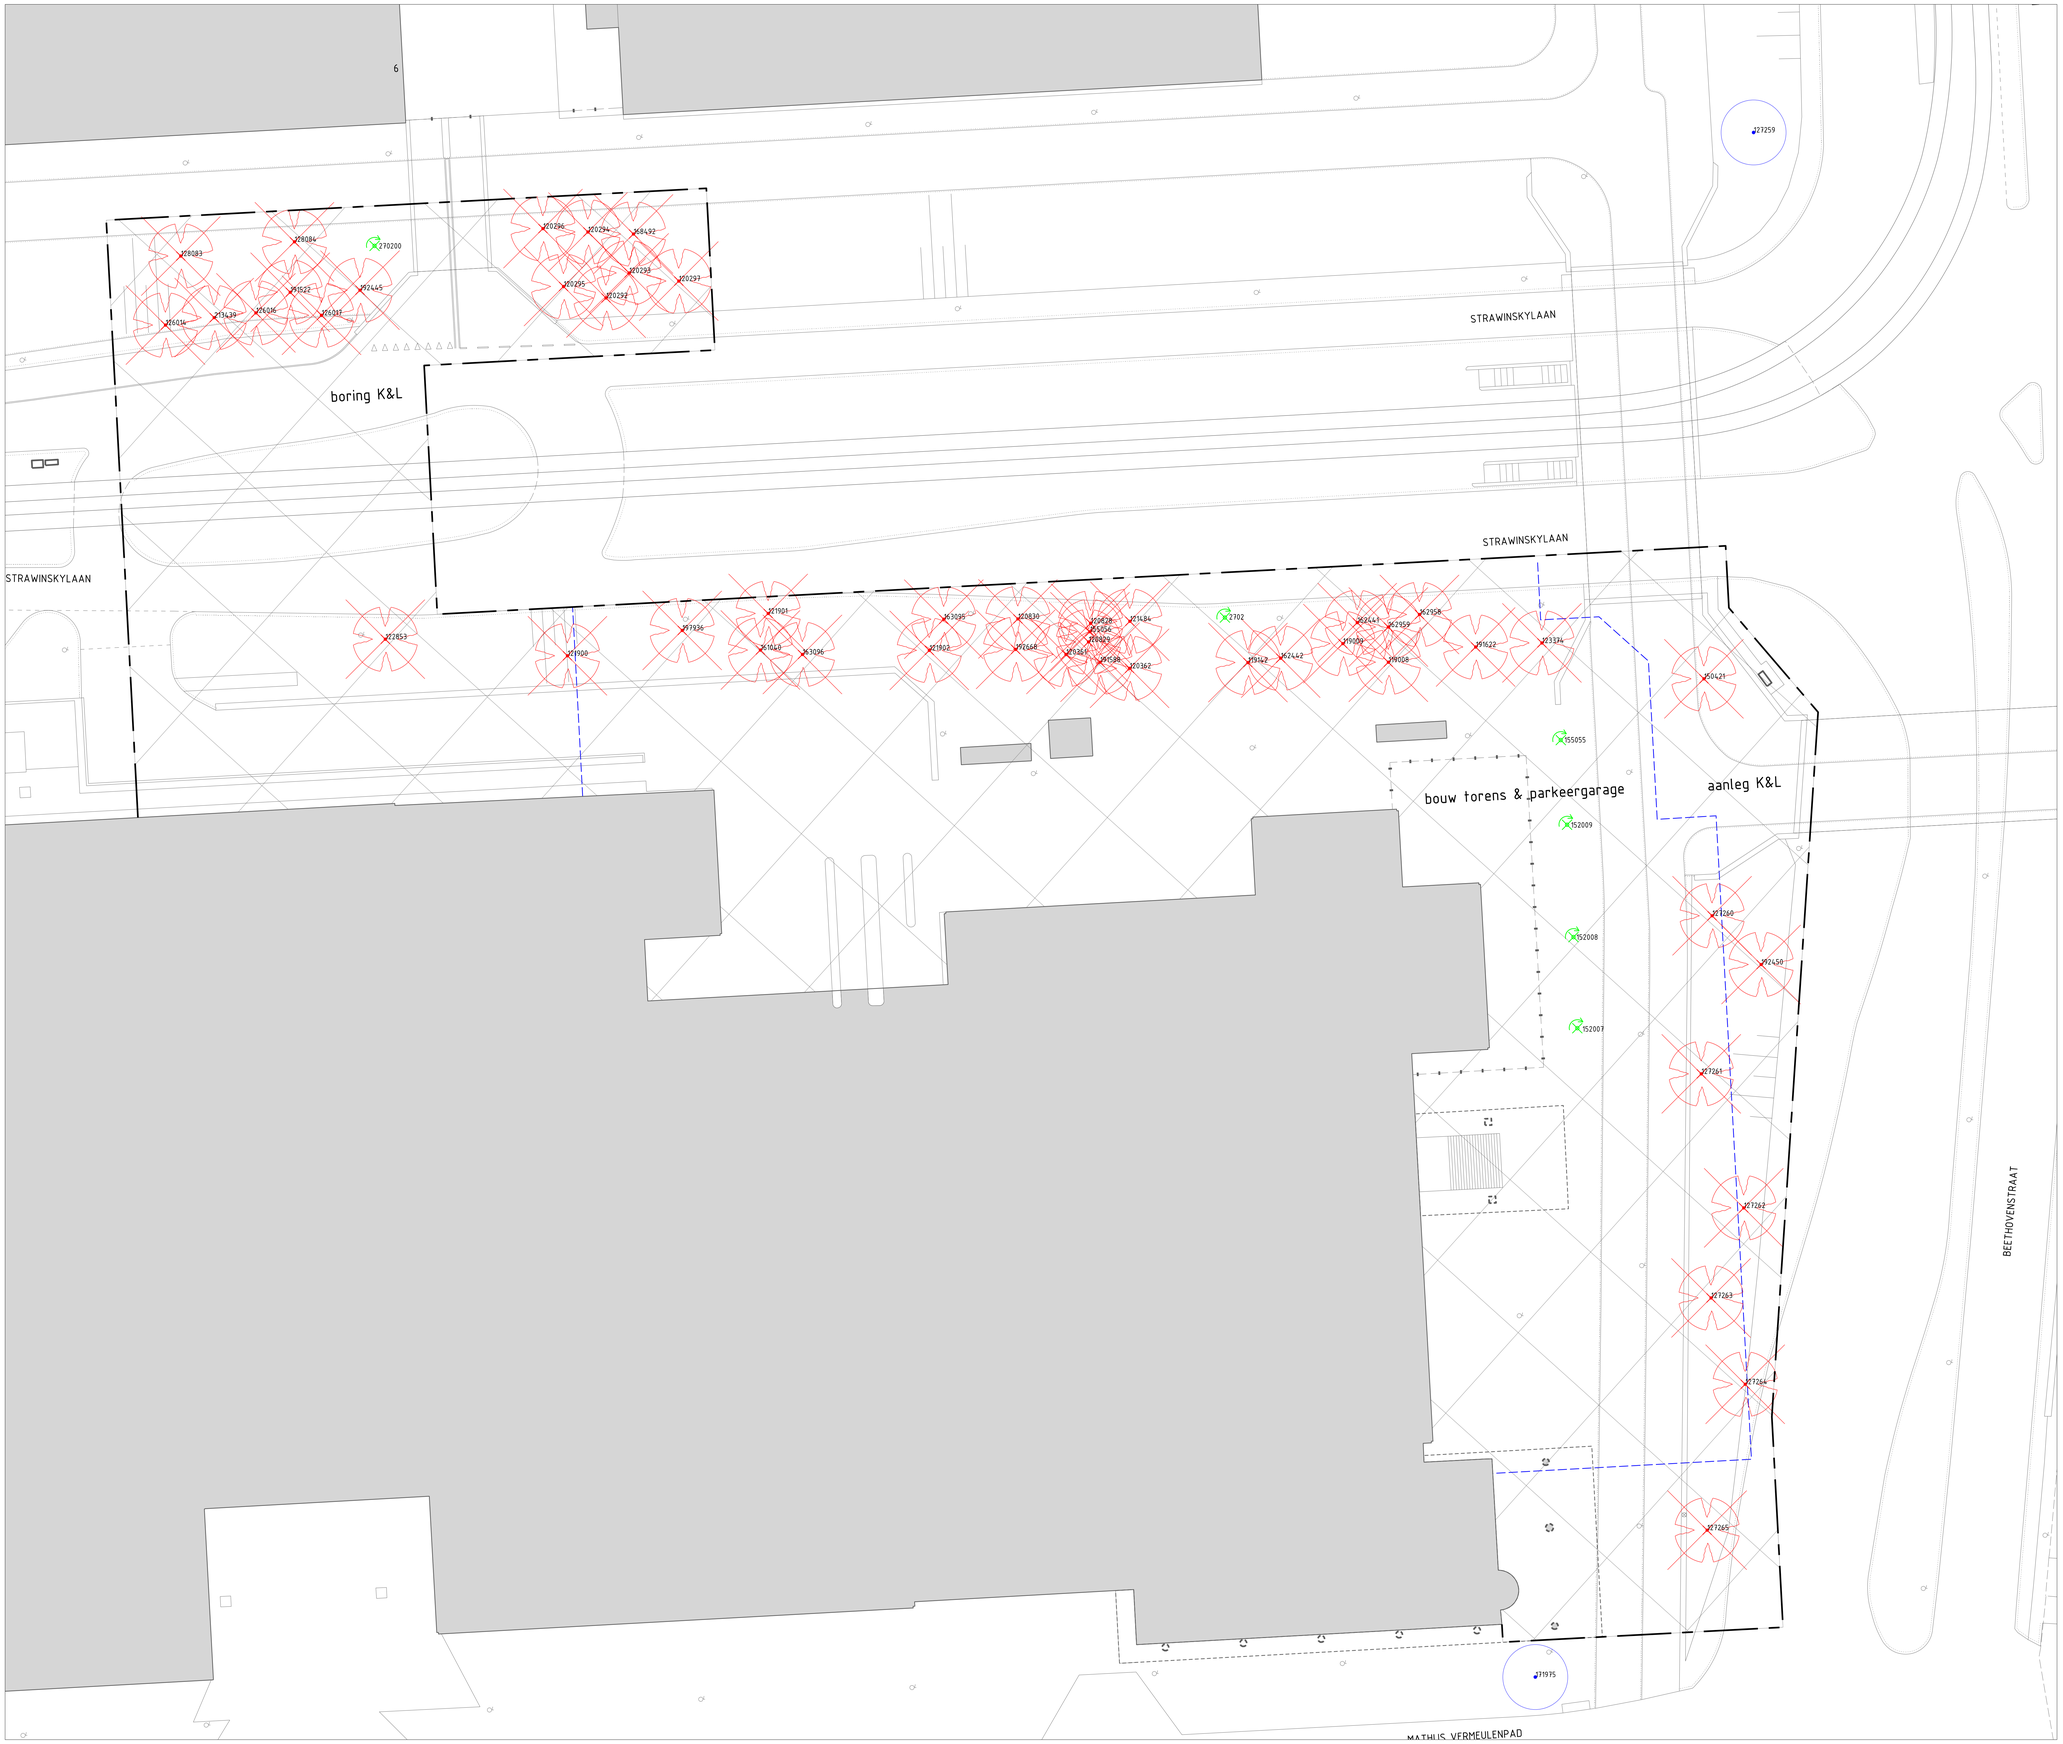

Te verplanten boom

Te kappen boom

Bestaande boom (behouden)

Verwerkte basisinformatie

Instantie:	Referentie	Omschrijving:	Datum:
IB	Boomonderzoek	Boomgegevens na inventarisatie	12-2016
BI	BGT	Bestaande situatie Amsterdag	12-2016

Gemeente Amsterdam

Ingenieursbureau

Weesperstraat 430
Postbus 12693
1100 AR Amsterdam
Telefoon 020 2511111

Opdrachtgever: Gemeente Amsterdam

Project: Ontwikkeling WTC

Onderdeel: Kaptekening
Inclusief bestaande en nieuwe situatie

Status: Definitief	Fase: Onderzoek	Behoort bij:	Schaal: 1:125 1:200	
Opsteller: Suj	Goedgekeurd en vrijgegeven: J. Frelink	Paraaf:	Datum:	Formaat: A0
Projectnummer: 29140	Tekeningnummer: 7987-07	Bladnummer: 2	Aantal bladen: 1	Wijziging:

Auteursrechten voorbehouden

Documentnr: Plotdatum: PLTD

Bestandsnaam: FILES