


principedoorsnede

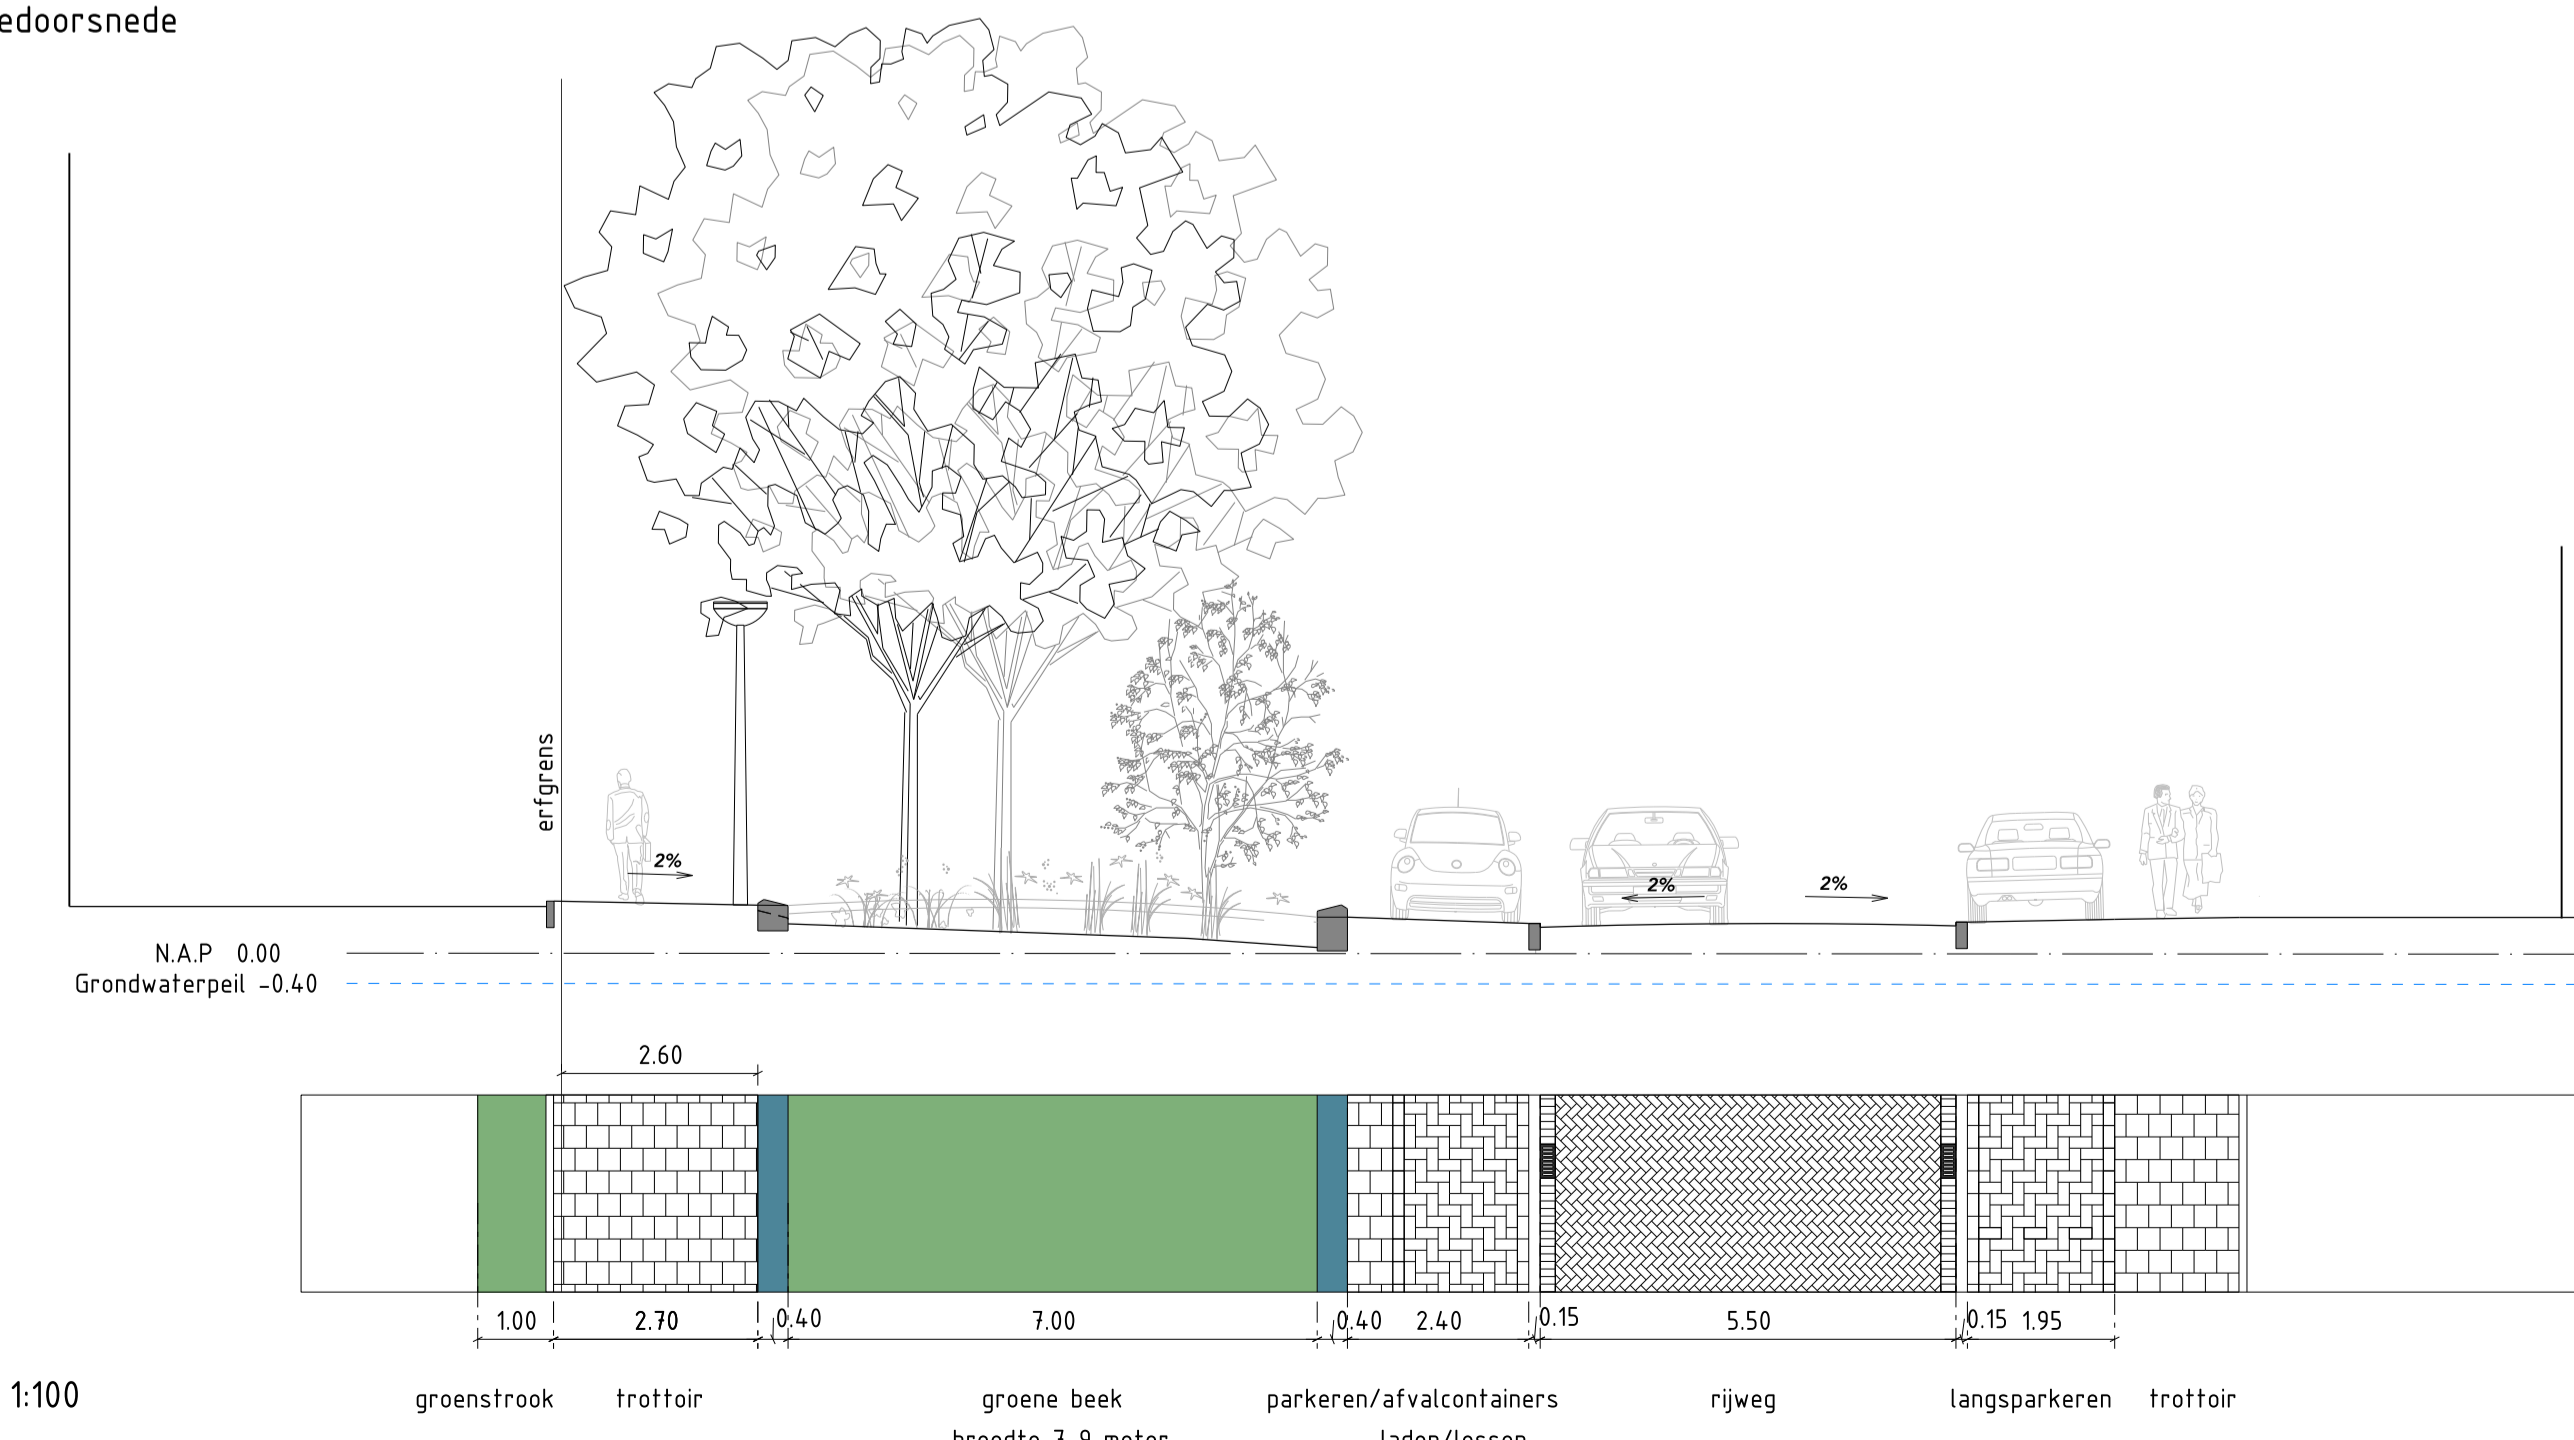

schaal 1:100

✘ Gemeente Amsterdam
✘ Ruimte & Duurzaamheid

Zuidas Strawinsky

Product	OR Groene beek- Prinses Irenestraat		
Variante	schetsontwerp		
Status	Concept		
Opdracht	Gemeente Amsterdam	Datum	01-04-2021
Ontwerper	A. Solci	Revisie	
Tekenaar	M. de Heij	Schaal	1:500
Projectnr.		Formaat	A1-594X1260
Bestand	Groene-beek.dgn		
Model	Groene-beek-01 Openbare Ruimte Blad 2		

© Gemeente Amsterdam Auteursrechten voorbehouden