





Gemeente
Amsterdam


Drainerende voorziening Prinses Irenestraat



20-3-2018

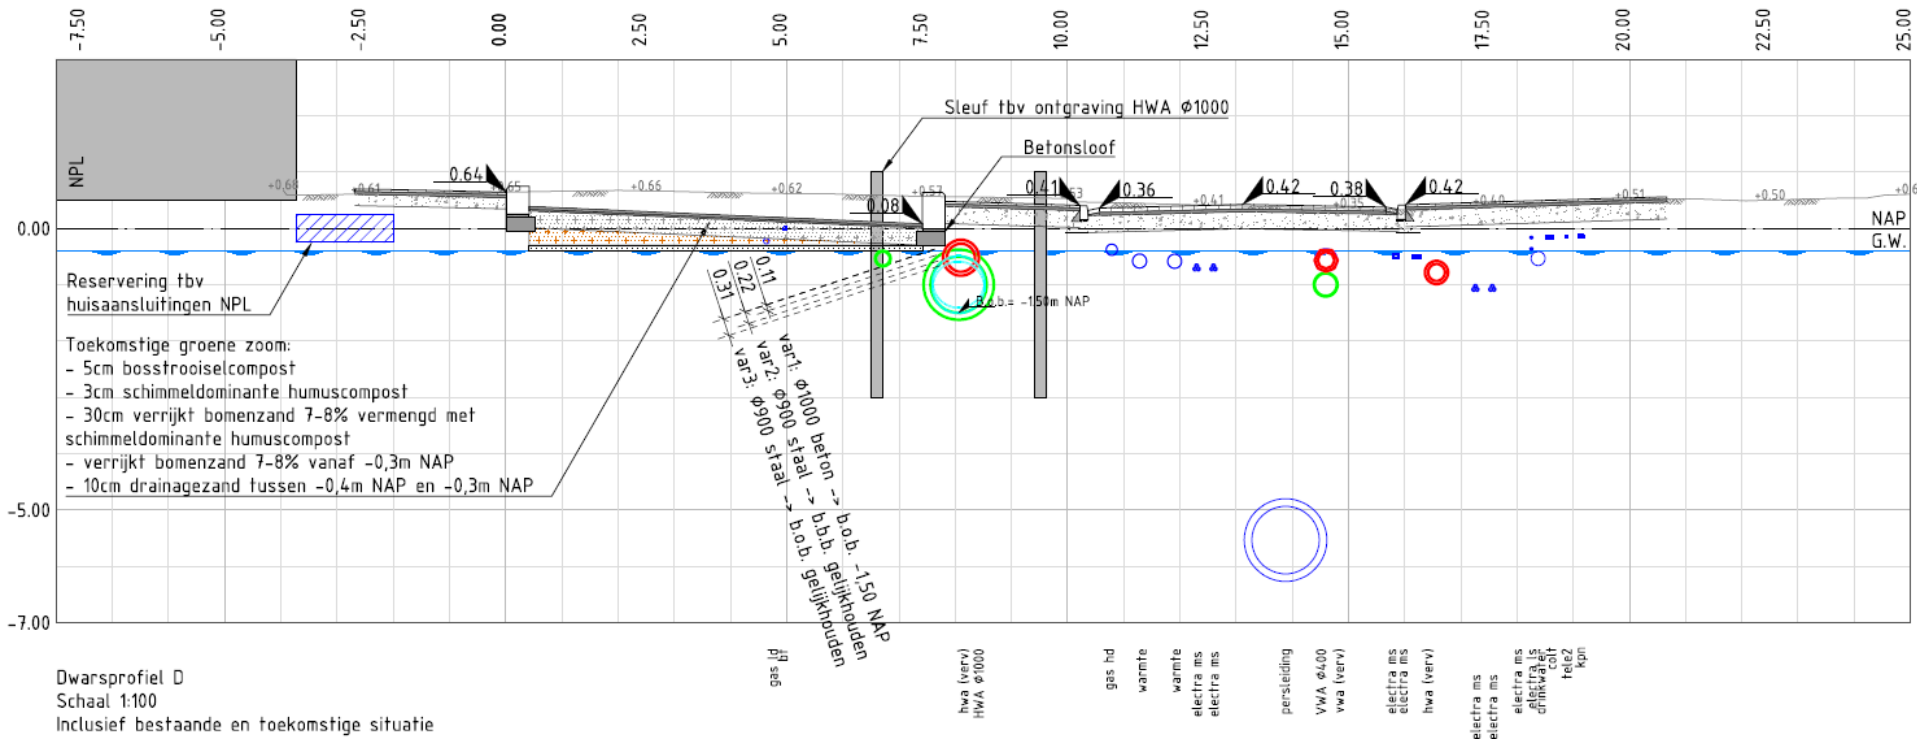

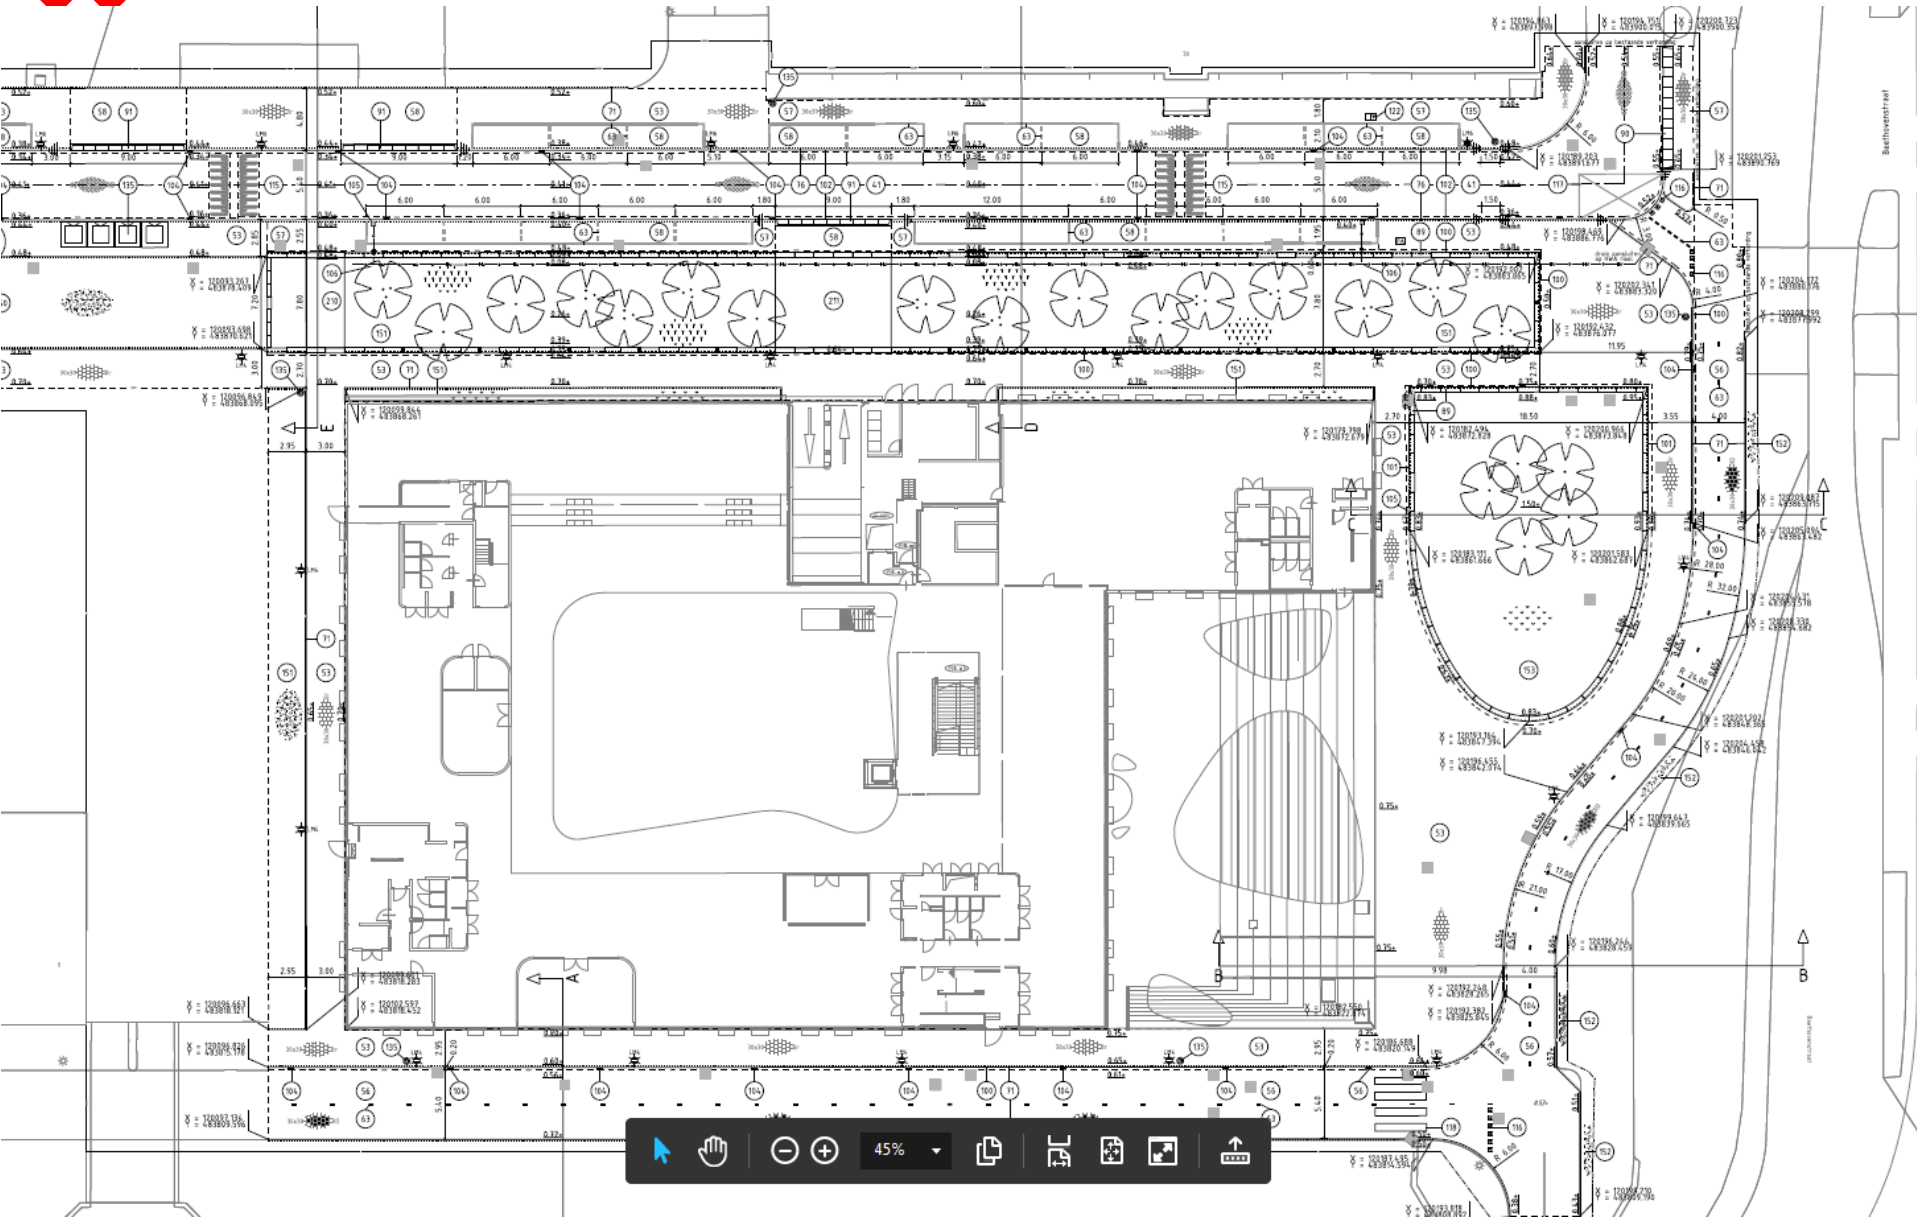

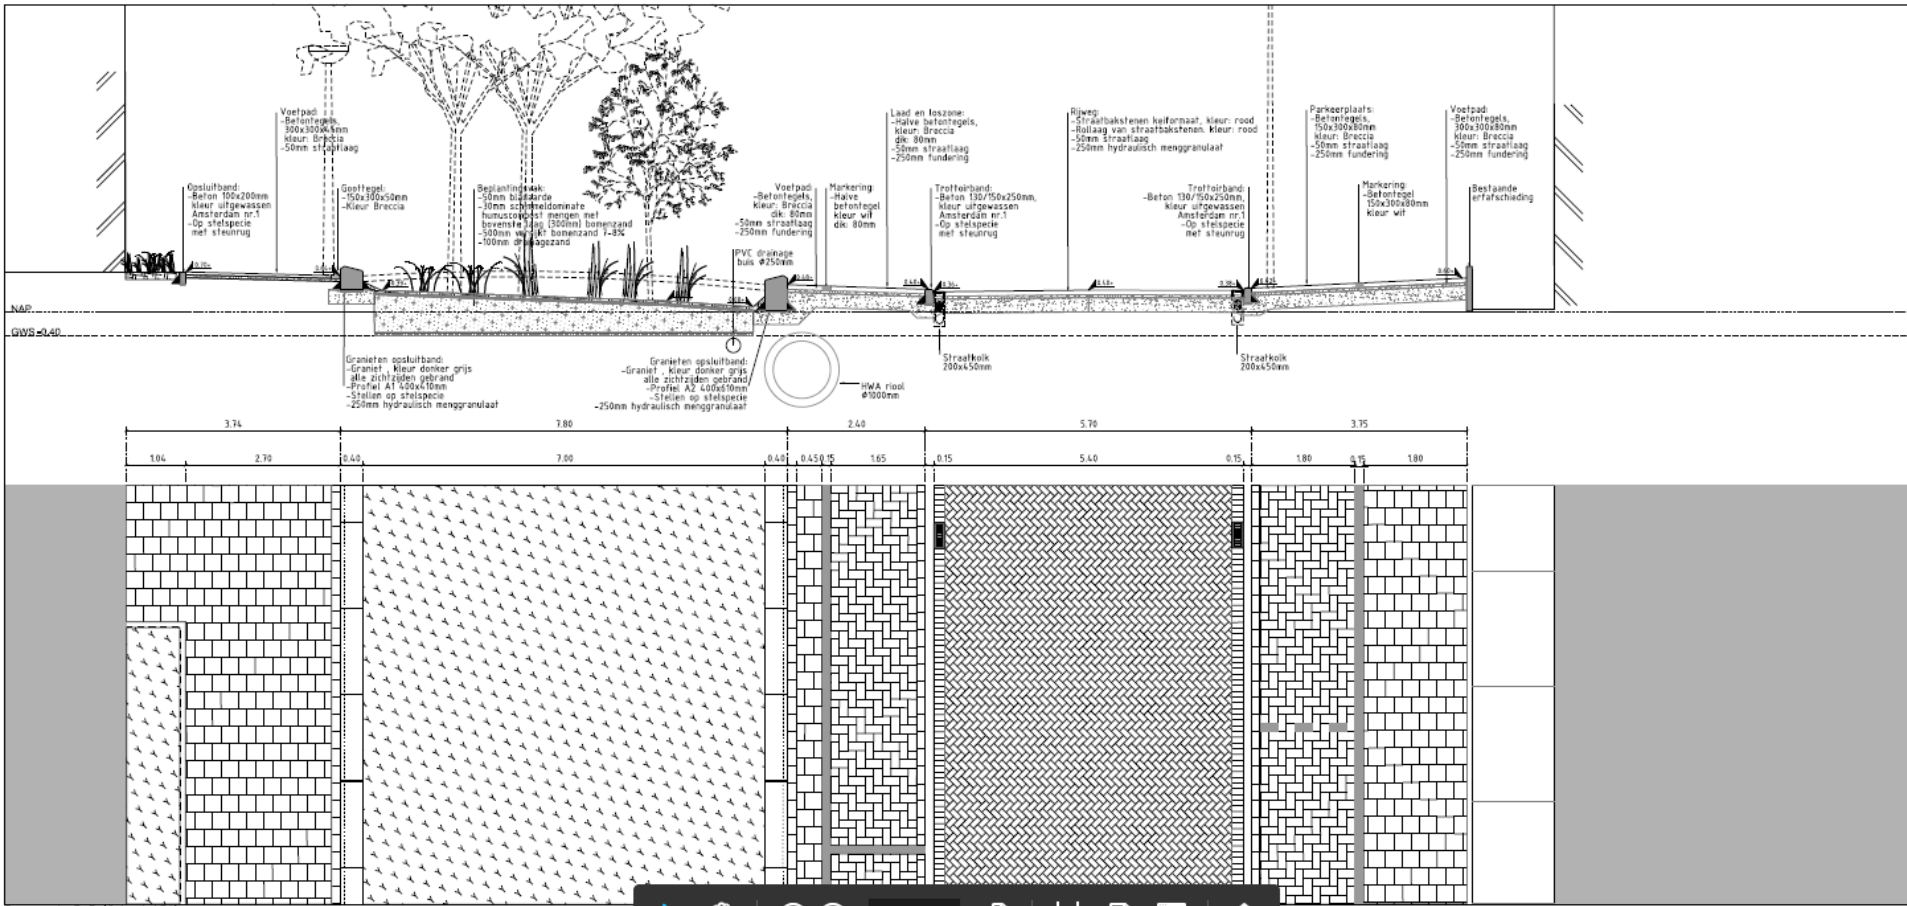

Doorsnede D-D (Schaal 1:50)