



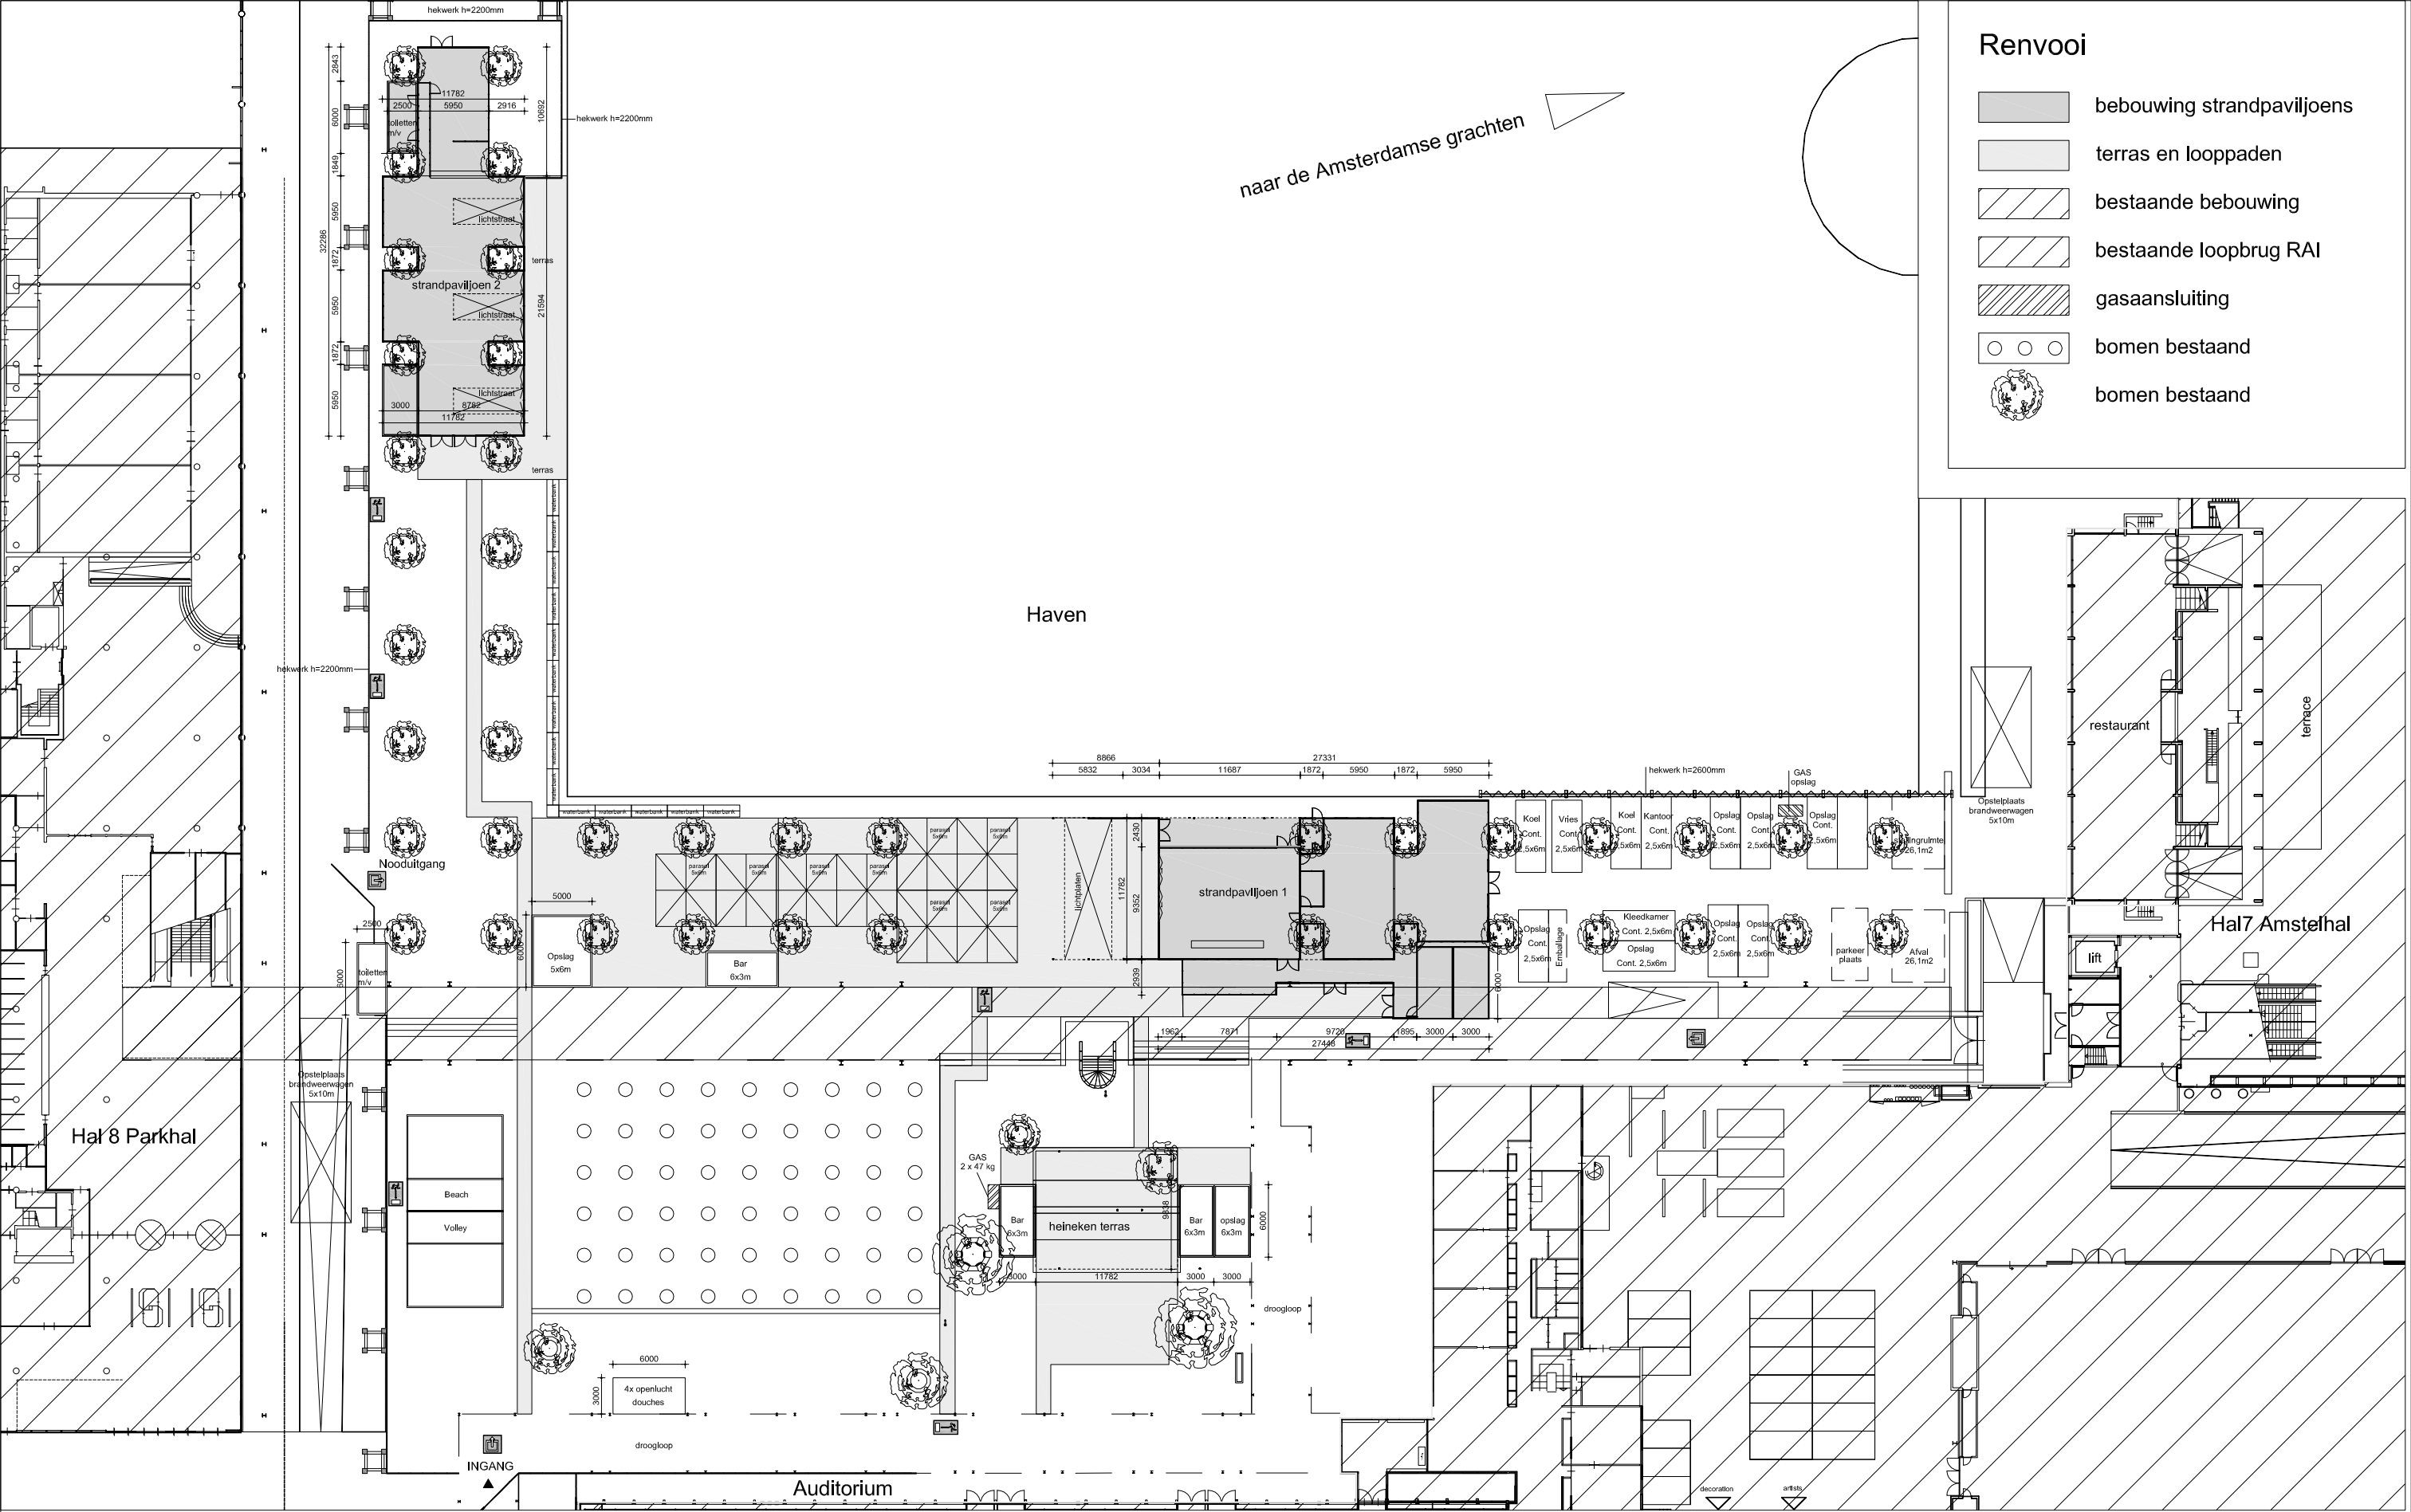

- Renvooi
- bebouwing strandpaviljoens
 - terras en looppaden
 - bestaande bebouwing
 - bestaande loopbrug RAI
 - gasaansluiting
 - bomen bestaand
 - bomen bestaand

voor Calimiteitenplan zie document: 'calimiteitenplan Strandzuid'

- nooduitgang
- vluchtrichting verandering (rechts)
- vluchtrichting verandering (links)

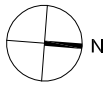

PROJECT :
STRANDZUID
Bouwaanvraag
AMSTERDAM

ONDERDEEL :
Situatie Locatie

SCHAAL : 1:500
FORMAAT : A3
DATUM : 30-09-2010

WIJZIGING :
-
-
tek.nr. 0-0-001