


- plantenbussen inyang
- hedera schreiner
- inpostwerd beplanting in
bussen

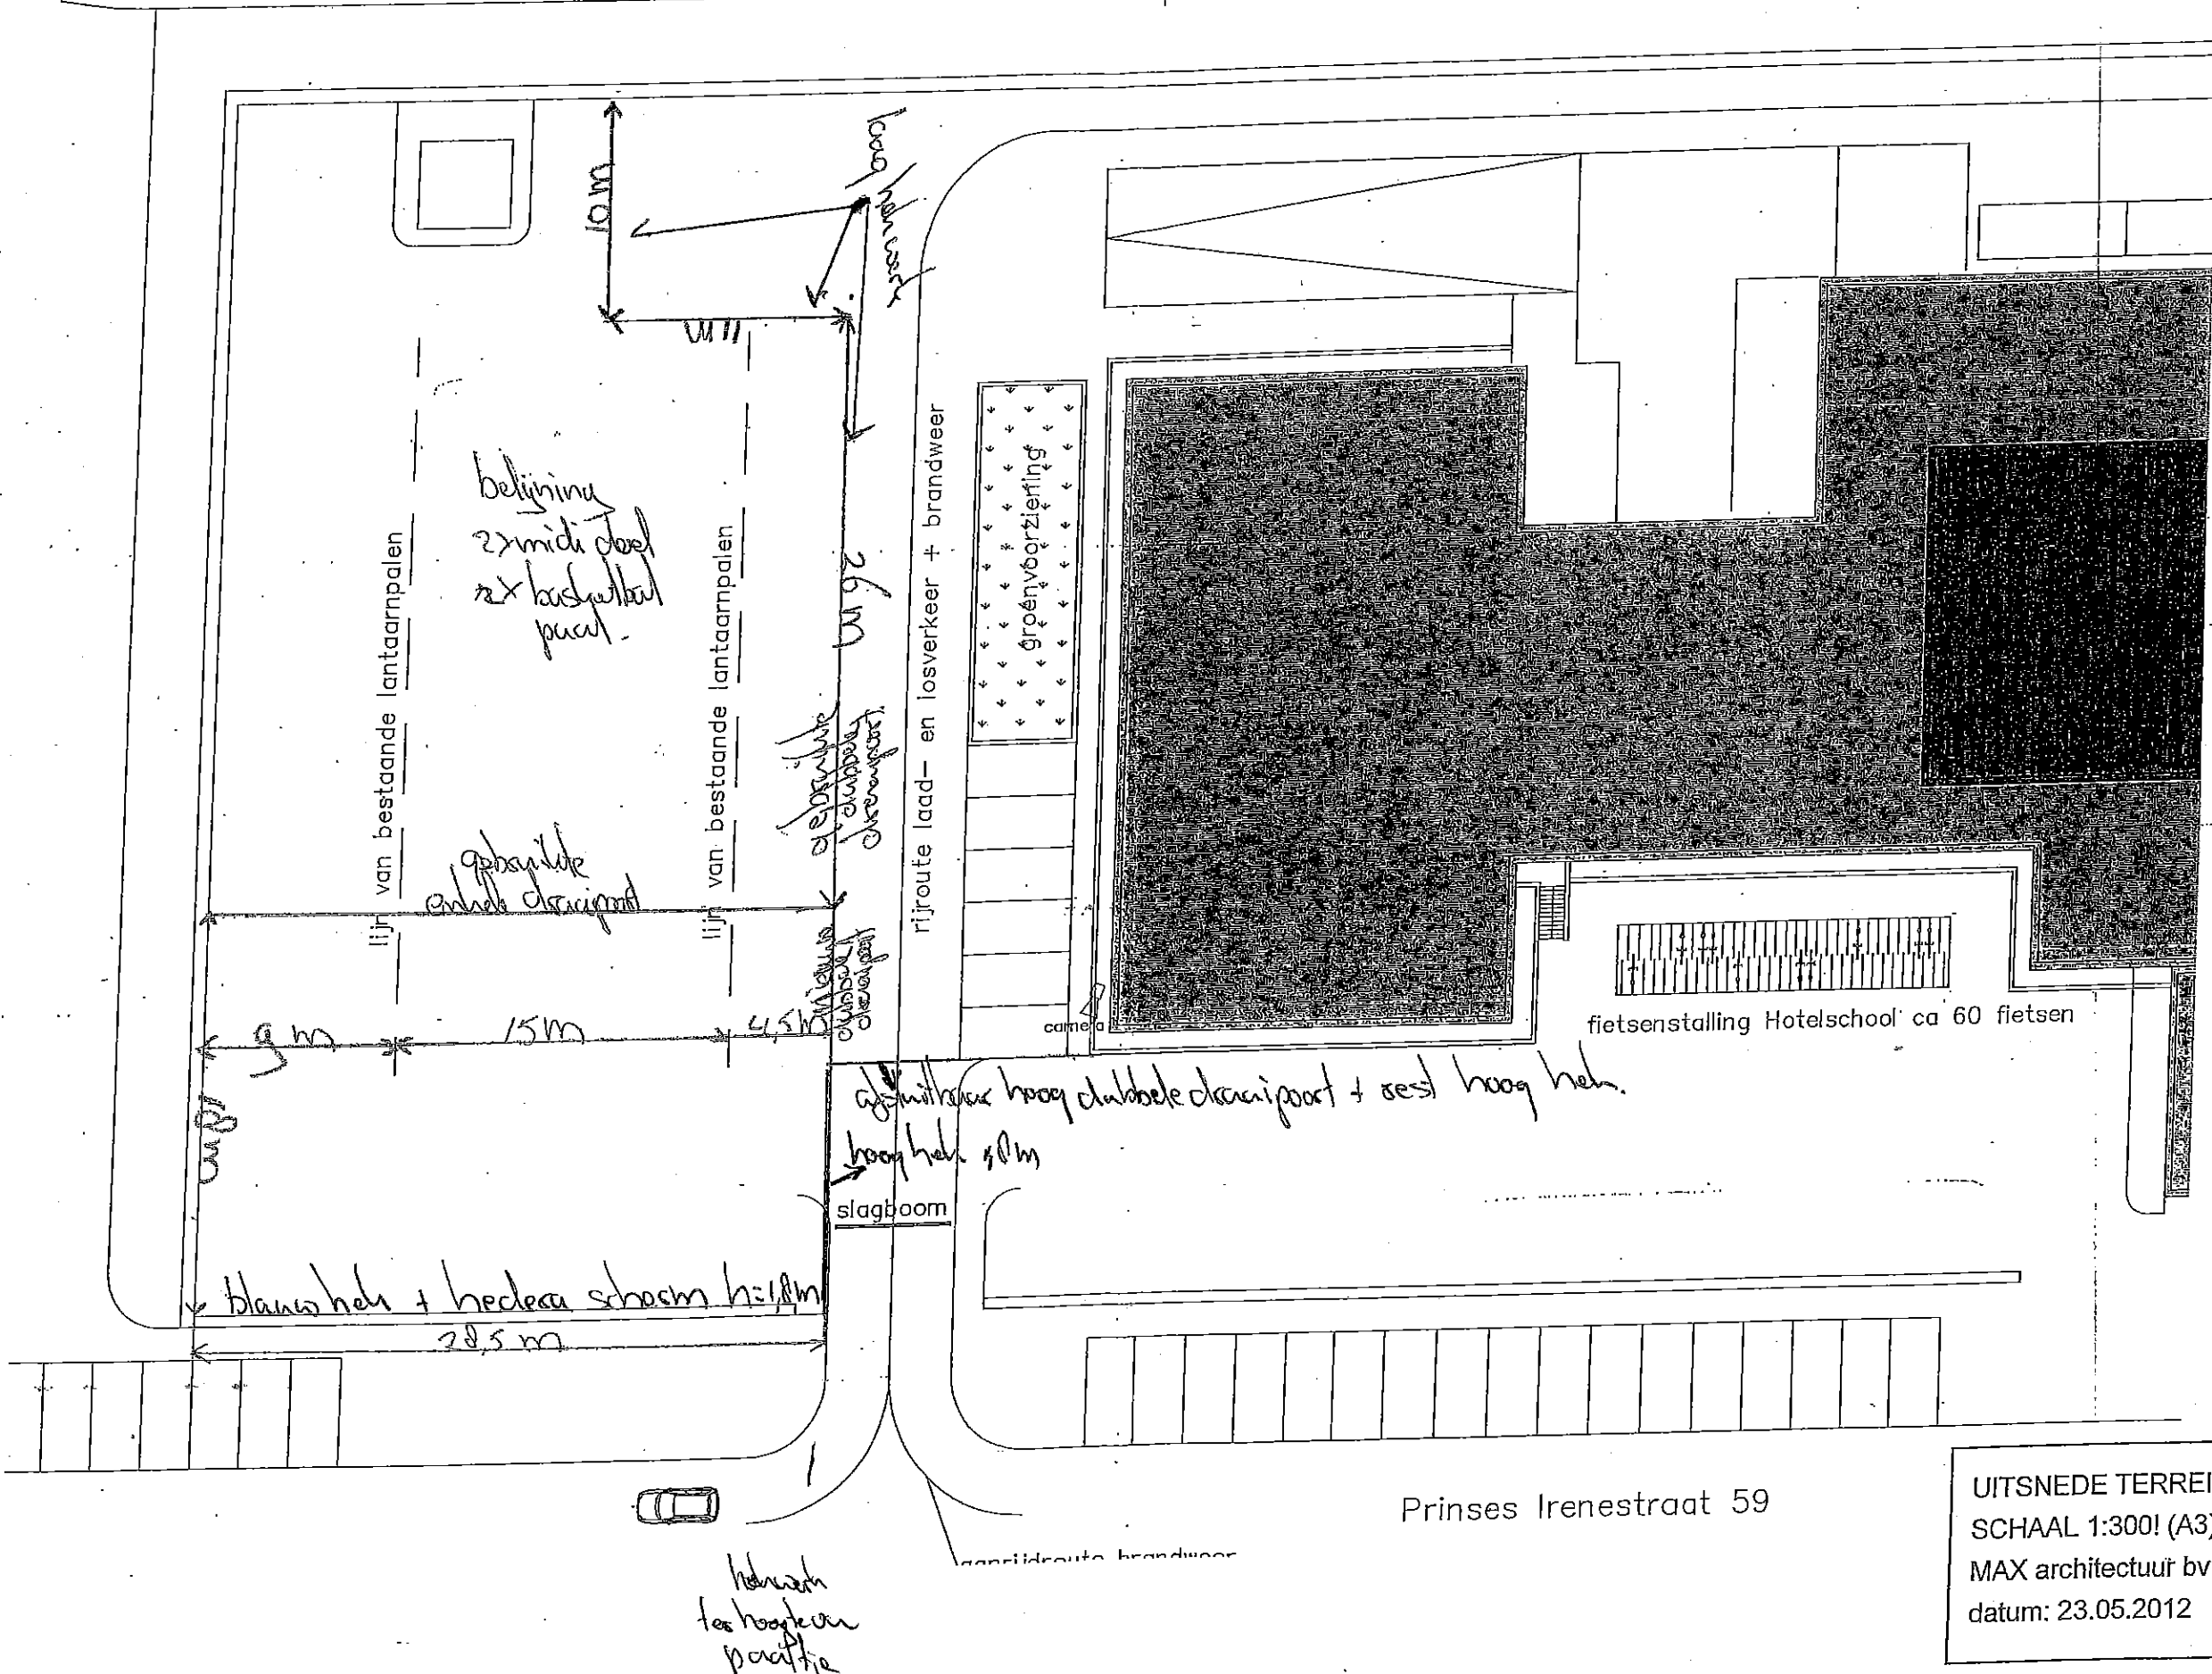

Prinses Irenestraat 59

UITSNEDE TERREINTEKENING
SCHAAL 1:300! (A3)
MAX architectuur bv.
datum: 23.05.2012